
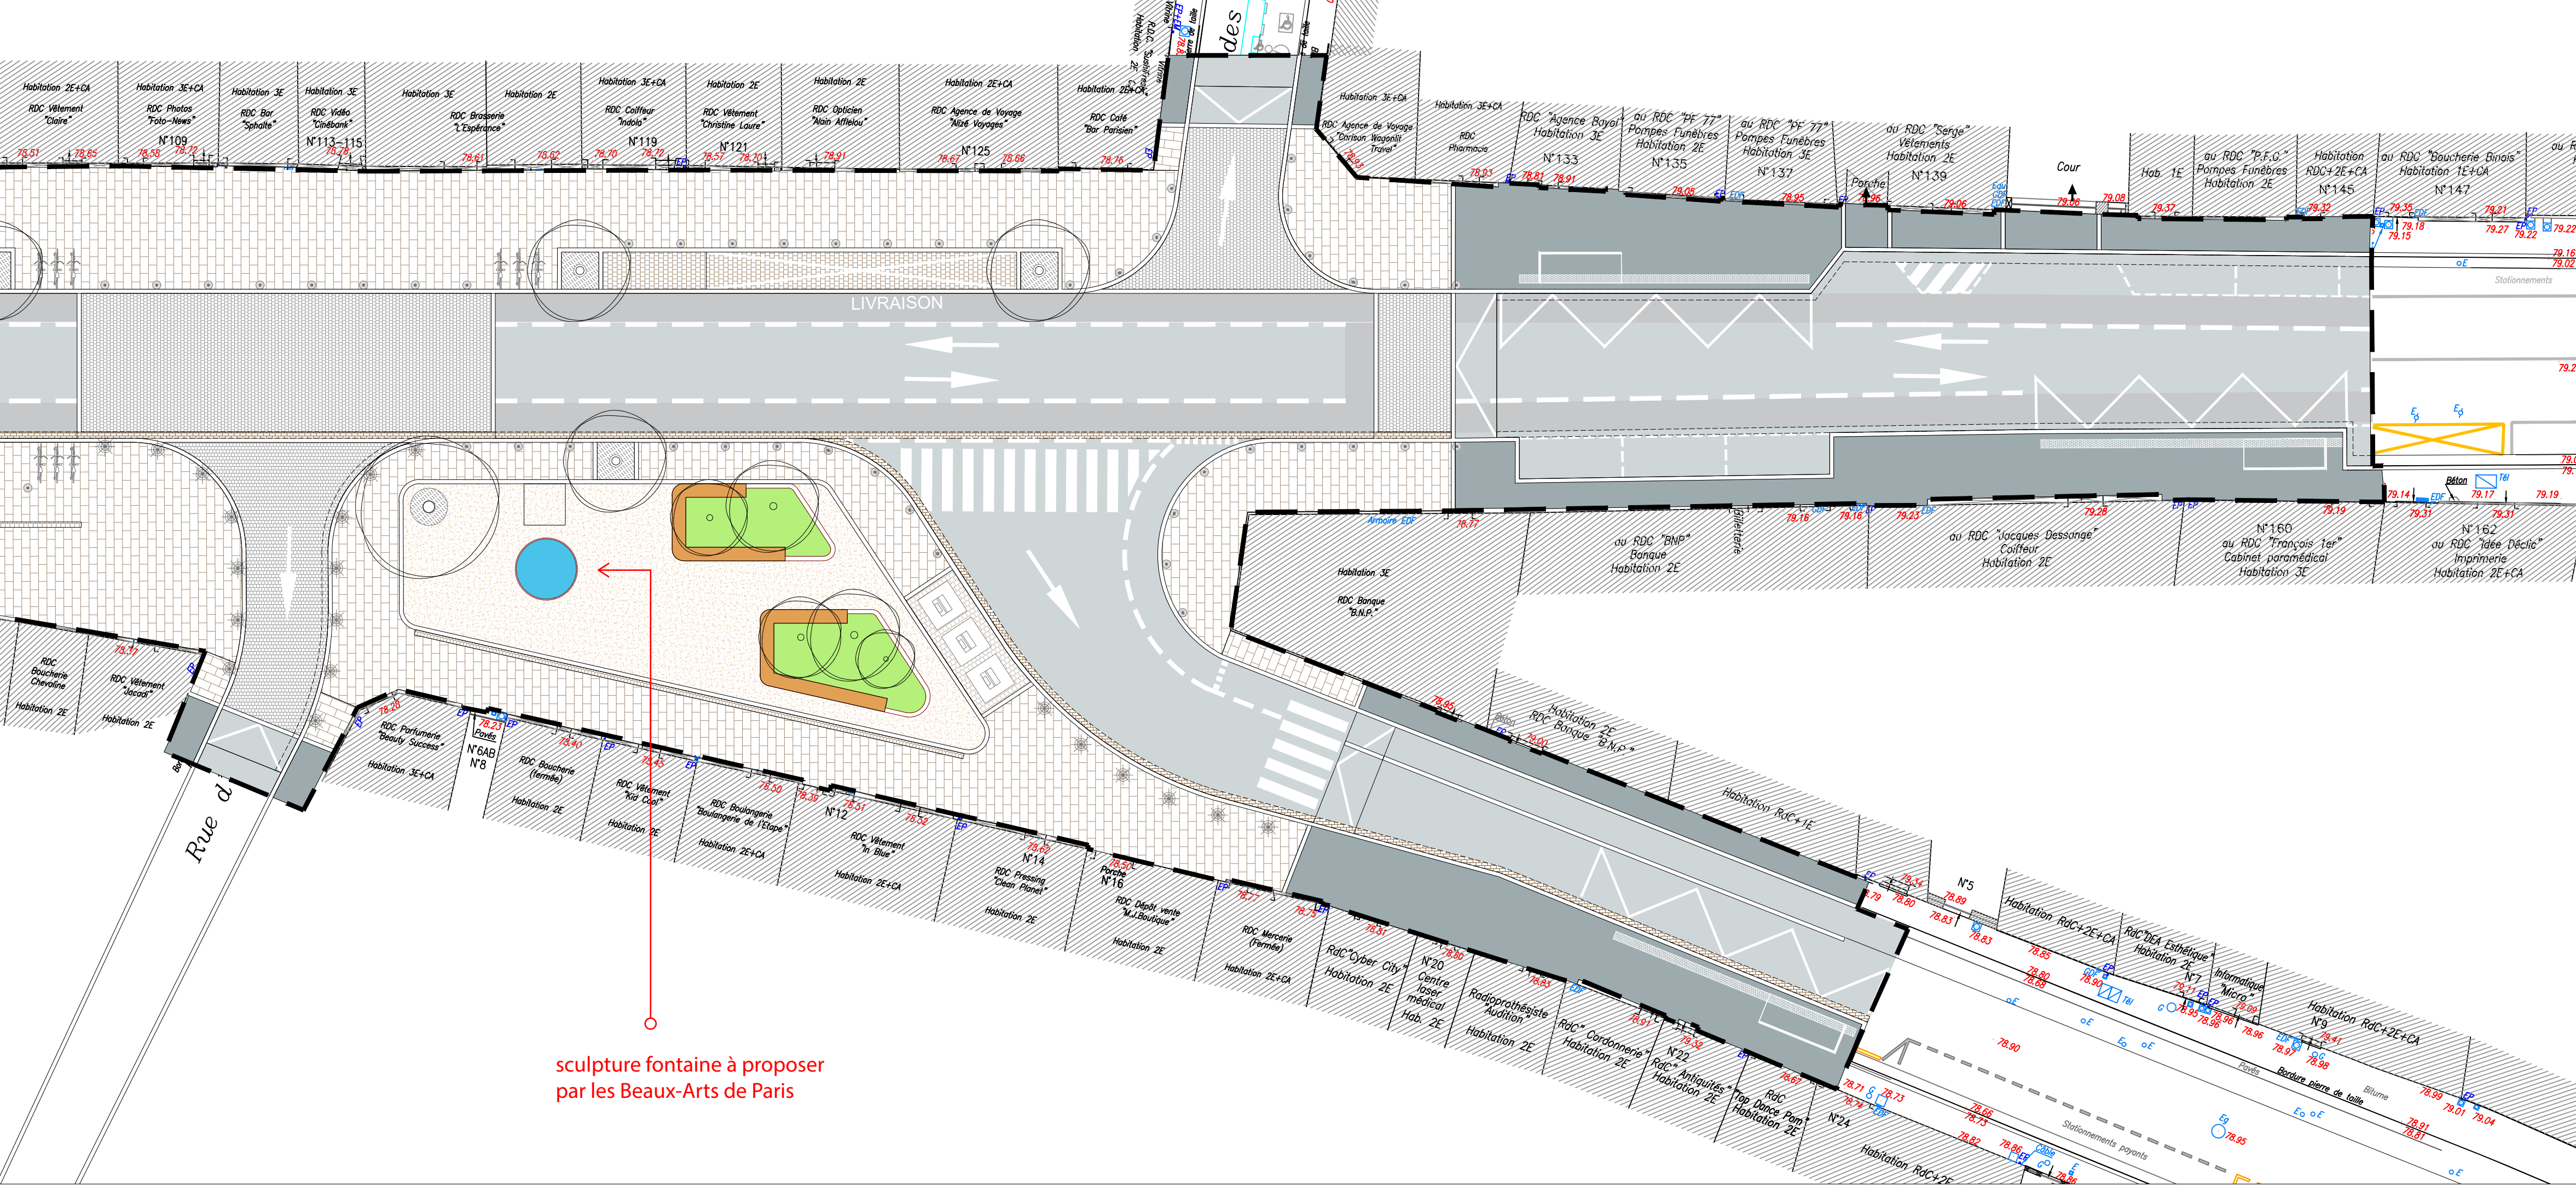


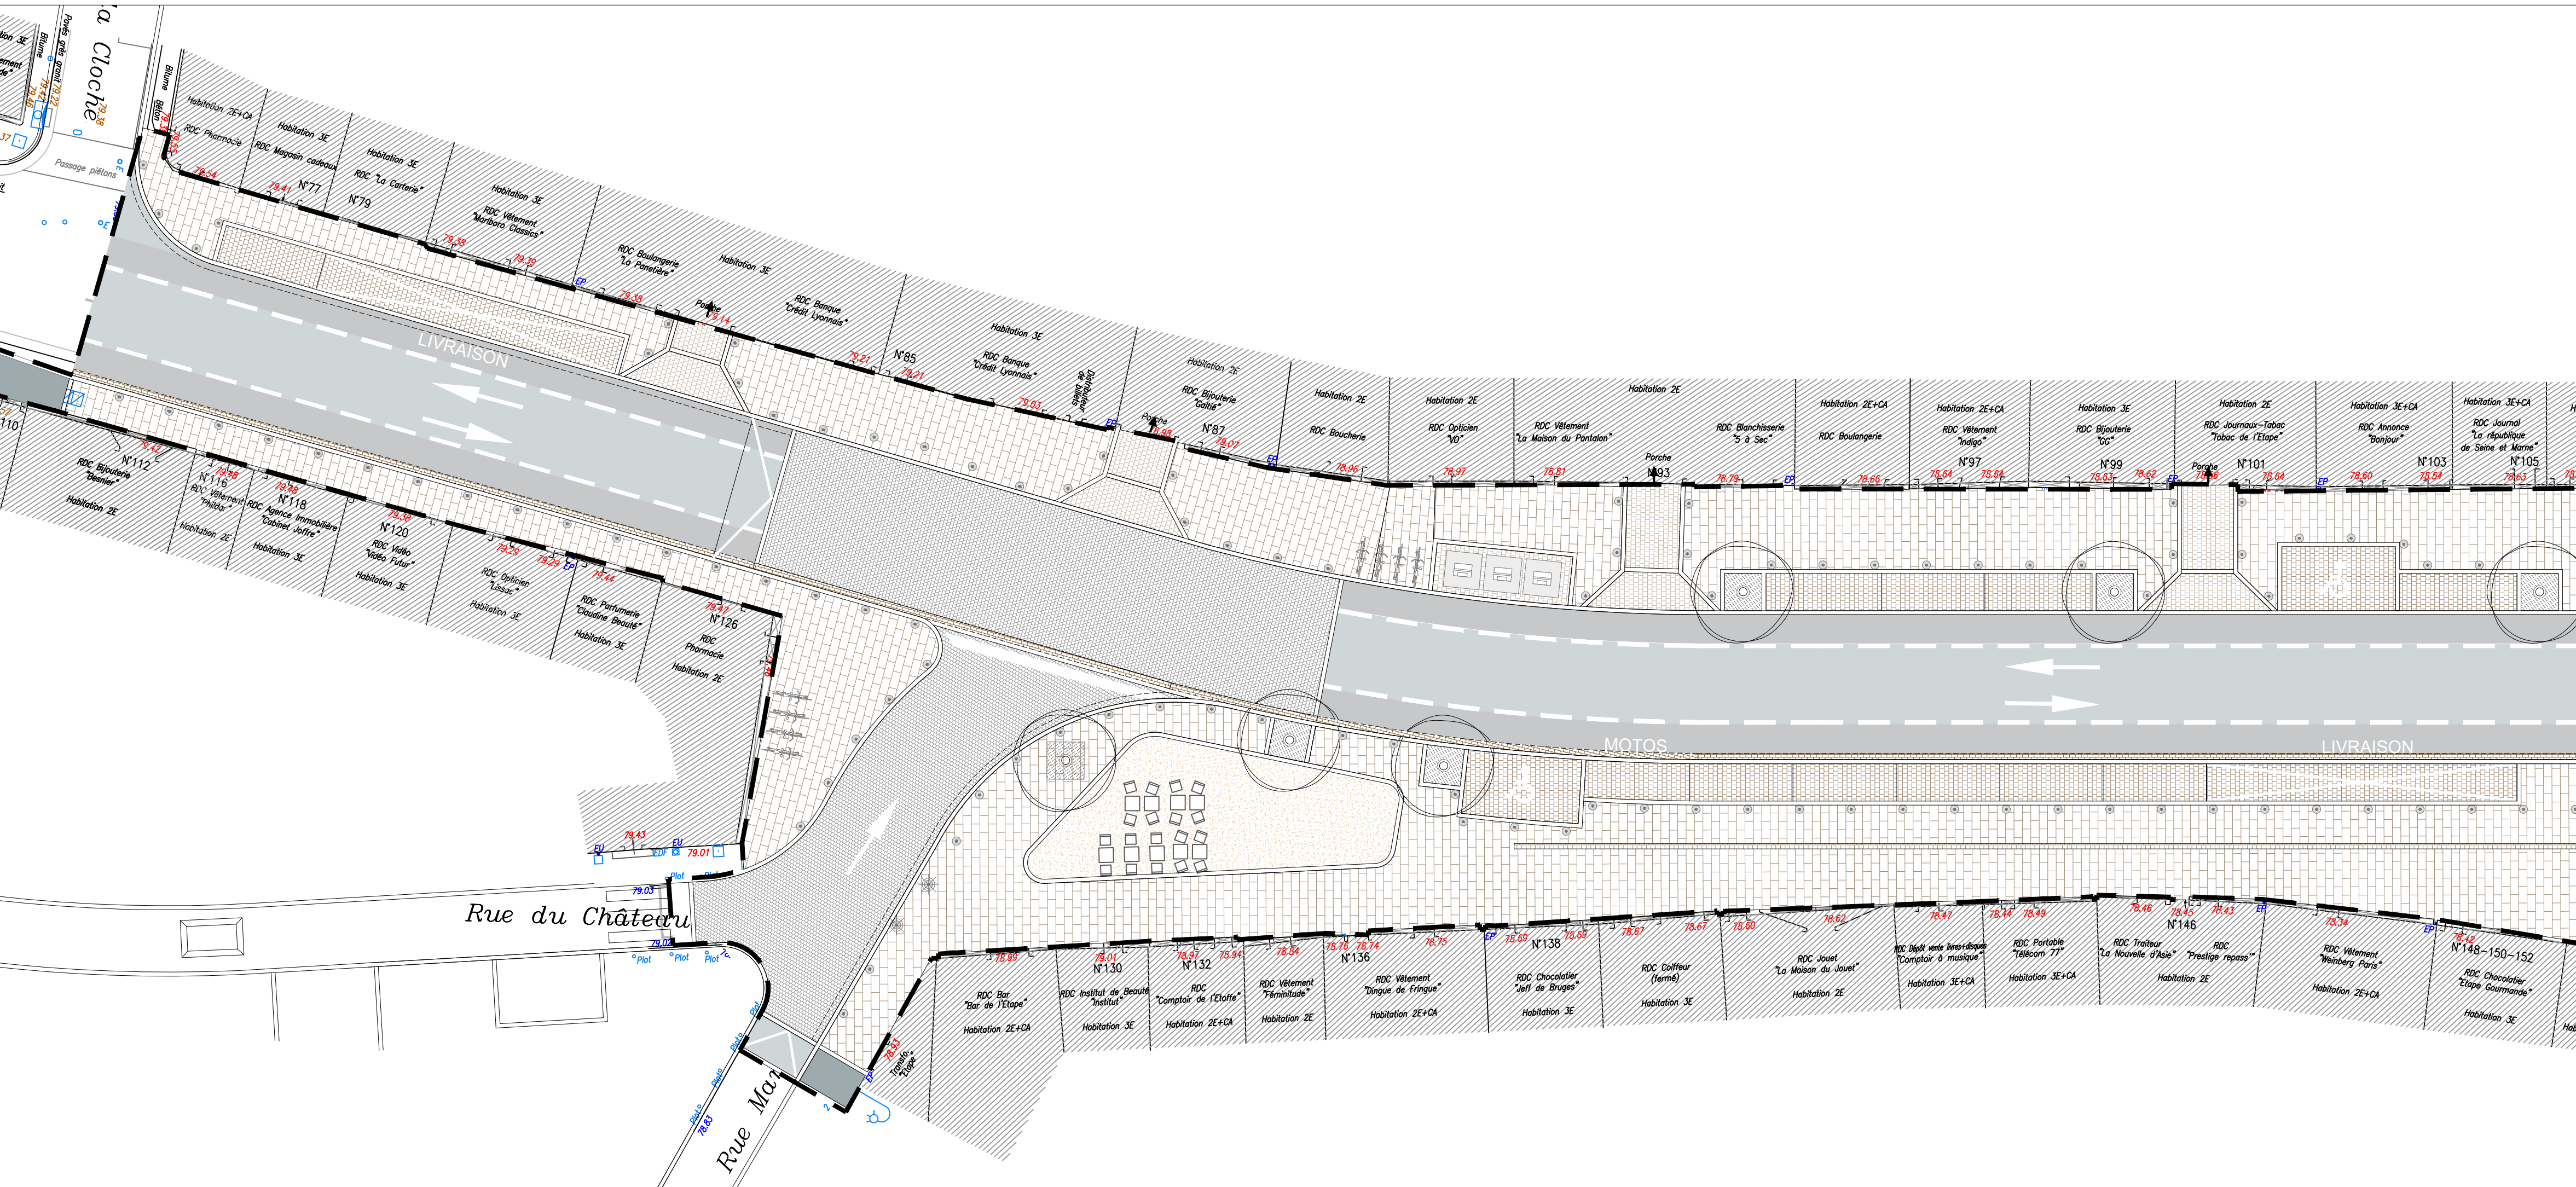

sculpture fontaine à proposer
par les Beaux-Arts de Paris

LEGENDE:

REVETEMENTS DE SOLS :

- Dalles calcaire: trottoir
- Pavés calcaires: stationnement
- Pavés Grès: entrée charretière
- Pavés granites: traversée piétonne
- Béton désactivé: placette
- Enrobé fin: trottoir hors place
- Enrobé de voirie: chaussée
- Enrobé hydrodécapé: CVCB (cycle)



VEGETAL

- Jardinières béton préfabriquées, plantées.
- Arbres tiges
- Petits arbres de type cépées

MOBILIERS

- Grille d'arbre
- Potelets (compris potelets PMR)
- Potelets à mémoire de forme
- Potelets escamotables
- Parc à vélo
- Corbeille
- Jardinières en béton
- PAVE: fourni et posé par le SMICTOM GC à la charge du Lot 1
- Fontaine (hors marché) Ouvrage GC fontainerie à la charge du Lot 1
- Arrêt de bus

----- Périmétre d'intervention

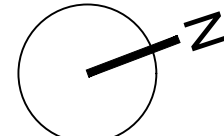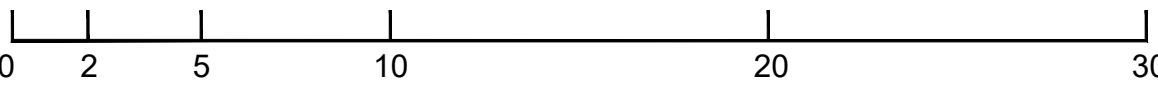

		Désignation				
		PLAN MASSE				
		Echelle		Date		
		1/200 ^{ème}		Avril 2021		
Indice	Date	Modifications		Dessiné	Vérifié	Approuvé
Code Emetteur		Phase		Pièce N°:		Indice
OPUS URBAIN		DCE		B1-3		A