


PARIS - PLACE DE LA CONCORDE

RESTAURATION DE L'OBELISQUE DE LOUQSOR

PRO-DCE

ETAT PROJETE / INSTALLATION DE CHANTIER

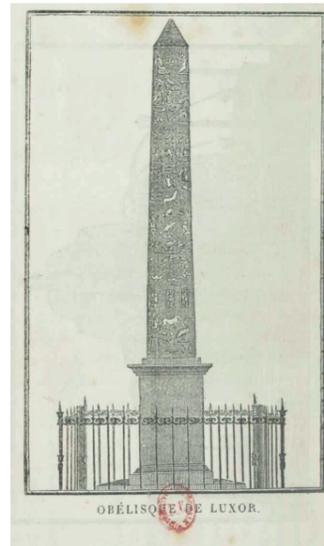

MAITRISE
D'OUVRAGE ETAT FRANCAIS
DRAC IDF

47 rue Le Peletier
75009, PARIS

CODE PROJET	PHASE	LOT	EMETTEUR	FAMILLE DE DOC	TYPE DE PLAN	NUMERO	ZONE	NIVEAU	INDICE
239	PRO	ARC	CHA			03.00	TTZ	TTN	0


**PRÉFET
DE LA RÉGION
D'ÎLE-DE-FRANCE**
*Liberté
Égalité
Fraternité*


Direction régionale
des affaires culturelles
d'Île-de-France

Dessiné par : CJ

17/09/21

PARIS_239_OBELISQUE


03.00	03.00	ETAT PROJETE / INSTALLATION DE CHANTIER
	03.01	PIC
	03.02	Proposition d'implantation d'échafaudage sur les faces Ouest (Champs Elysées) et Est (Tuileries)
	03.03	Proposition d'implantation d'échafaudage sur les faces Sud (Seine) et Nord (Madeleine)

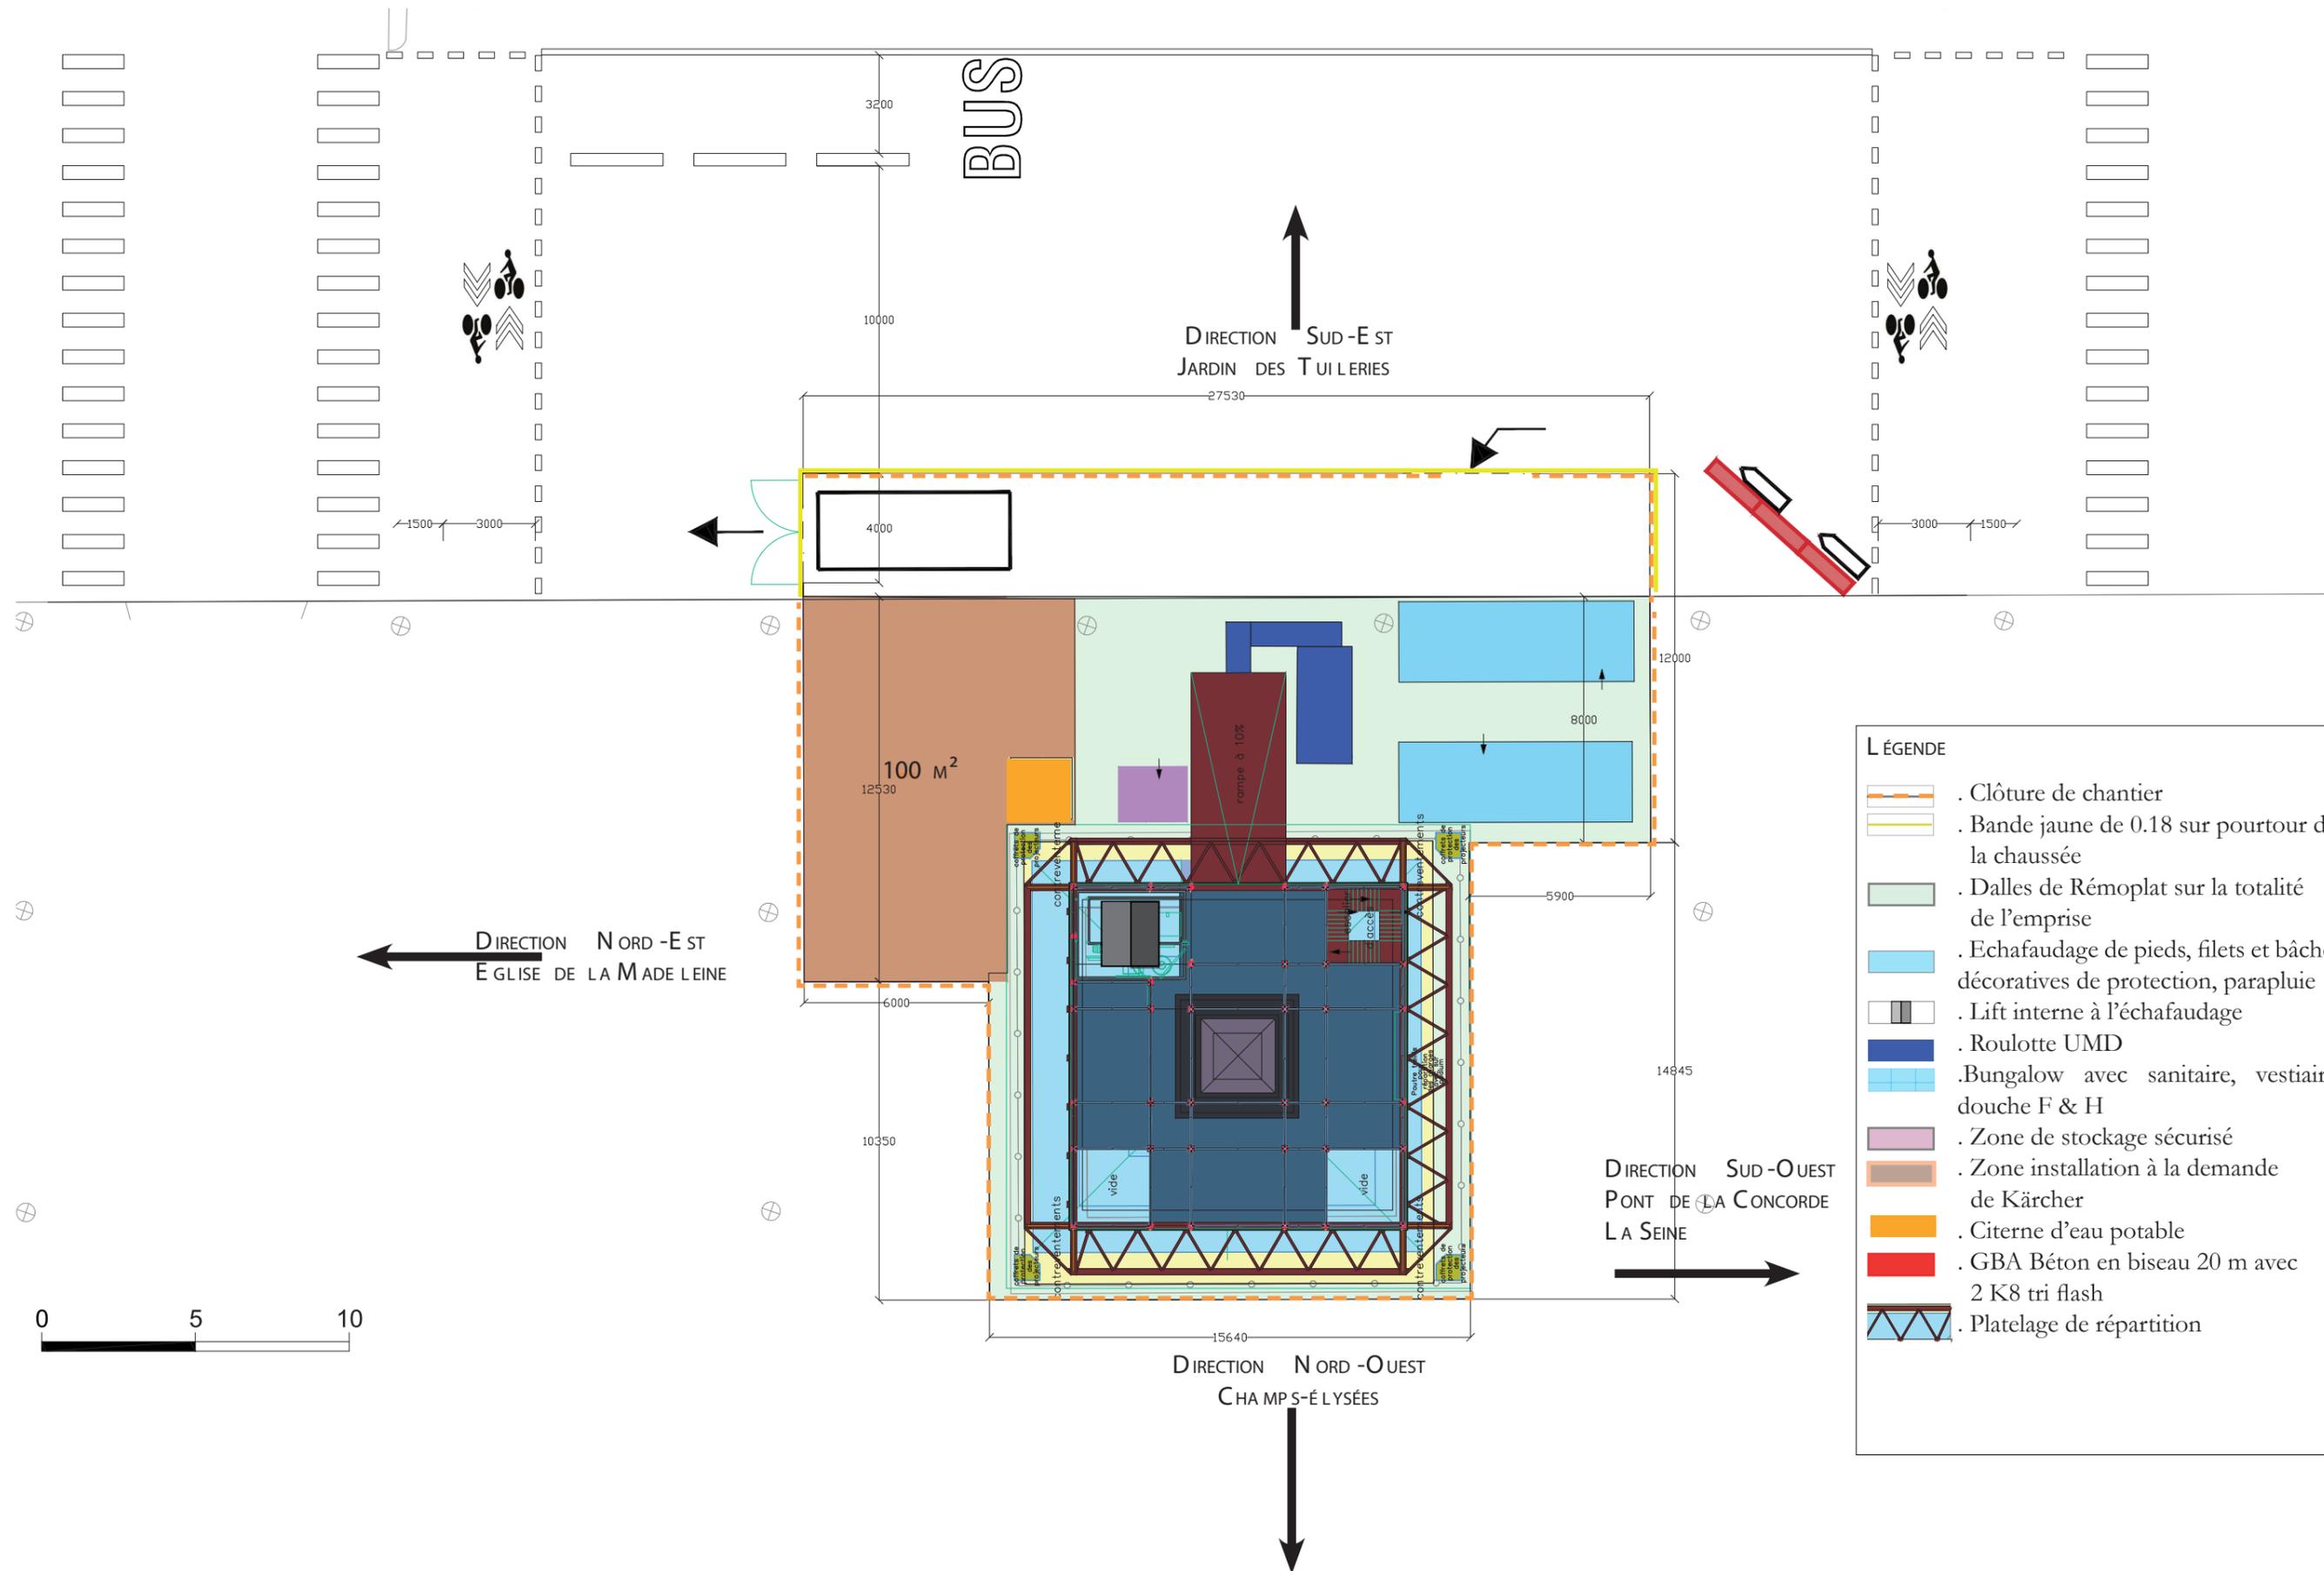


- LÉGENDE**
- . Clôture de chantier
 - . Bande jaune de 0.18 sur pourtour de la chaussée
 - . Dalles de Rémoplat sur la totalité de l'emprise
 - . Echafaudage de pieds, filets et bâches décoratives de protection, parapluie
 - . Lift interne à l'échafaudage
 - . Roulotte UMD
 - . Bungalow avec sanitaire, vestiaire, douche F & H
 - . Zone de stockage sécurisé
 - . Zone installation à la demande de Kärcher
 - . Citerne d'eau potable
 - . GBA Béton en biseau 20 m avec 2 K8 tri flash
 - . Platelage de répartition

Echelle : 1/200e	Impression : 25/10/21	OBELISQUE DE LOUQSOR PLACE DE LA CONCORDE					
PHASE PRO	LOT ARC	EMETTEUR CHA	TYPE CDD	ZONE TTZ	NIVEAU TTN	NUMERO 03.01	INDICE 0

PLAN D'INSTALLATION DE CHANTIER

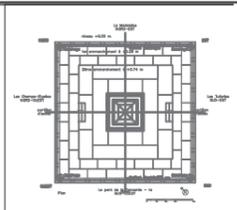


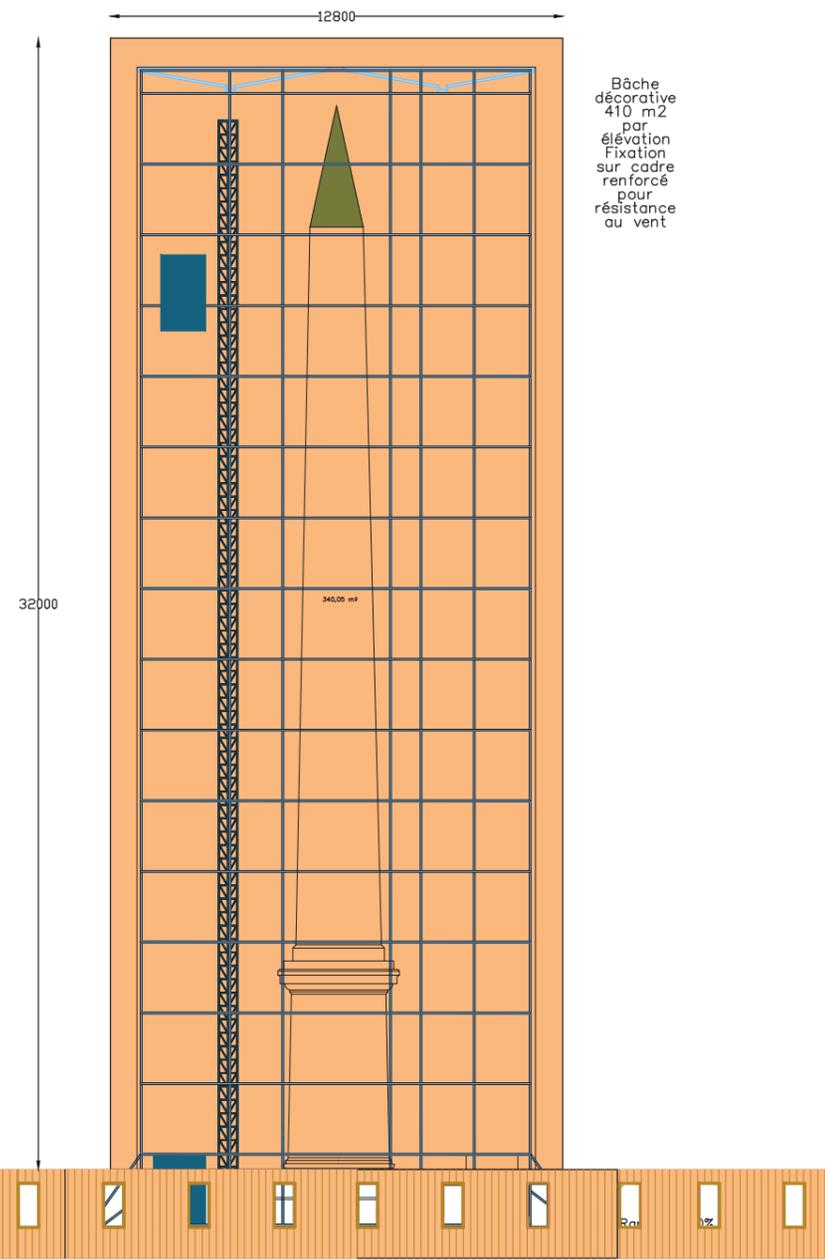

Elévation Ouest – côté Champs Elysées

6000 15632 5900

Palissade zone de Stockage Palissade Zone Echafaudage de l'Obélisque Palissade zone base vie

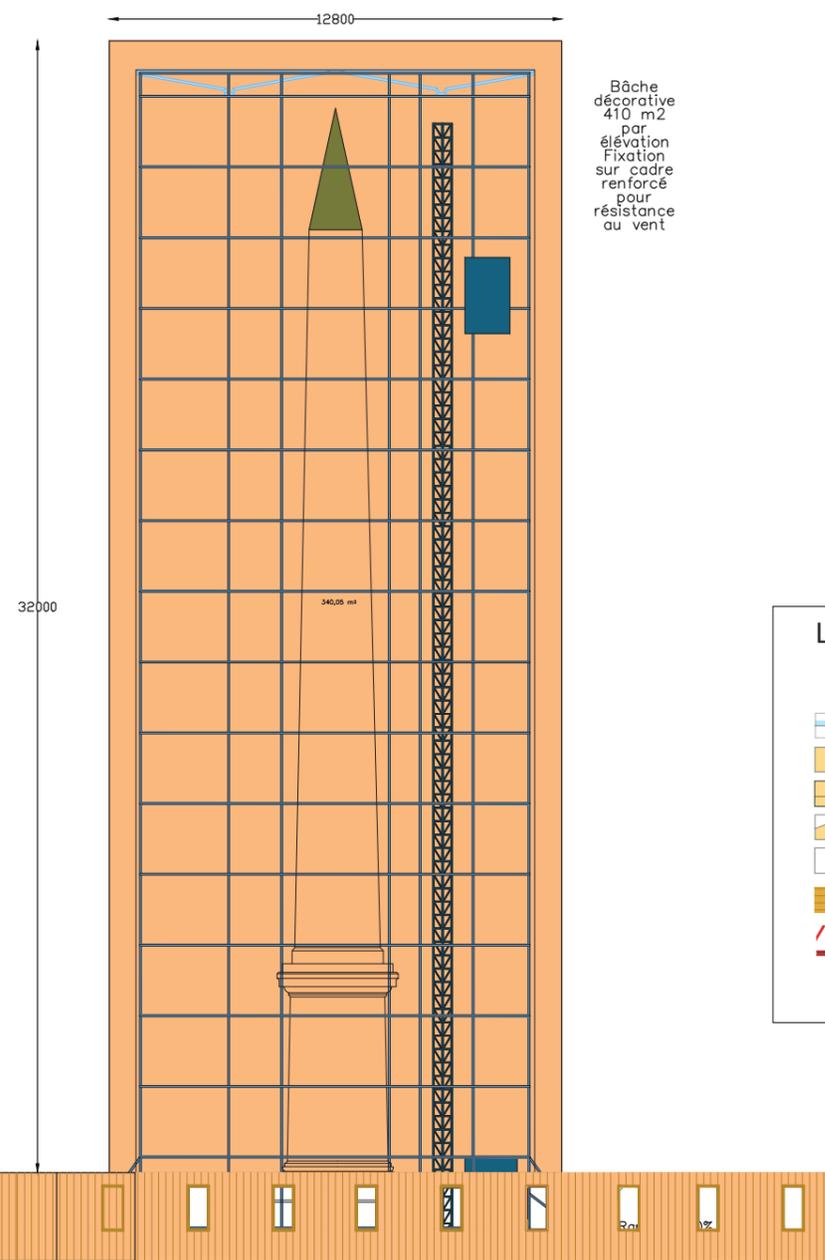

Elévation Est – côté Tuileries

6000 4471 5900


Palissade zone base vie Portillon d'entrée Palissade Zone Echafaudage de l'Obélisque et zone de stockage


L ÉGENDE

-  . Echafaudage de pied et platelage de protection
-  . Filets et baches de protections décoratives
-  . Parapluie et complément couverture
-  . Passerelle de liaison entre lift et plateaux
-  . Lift et cabine
-  . Palissade chantier
-  . Platelage de répartition

Echelle : 1/200e	Impression : 25/10/21	OBELISQUE DE LOUQSOR PLACE DE LA CONCORDE					
PHASE PRO	LOT ARC	EMETTEUR CHA	TYPE CDD	ZONE TTZ	NIVEAU TTN	NUMERO 03.02	INDICE 0


**PROPOSITIONS D'IMPLANTATION DE L'ÉCHAFAUDAGE
SUR LES FACES OUEST(CHAMPS ELYSÉES)
ET EST (TUILERIES)**

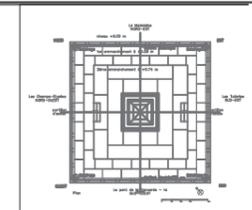

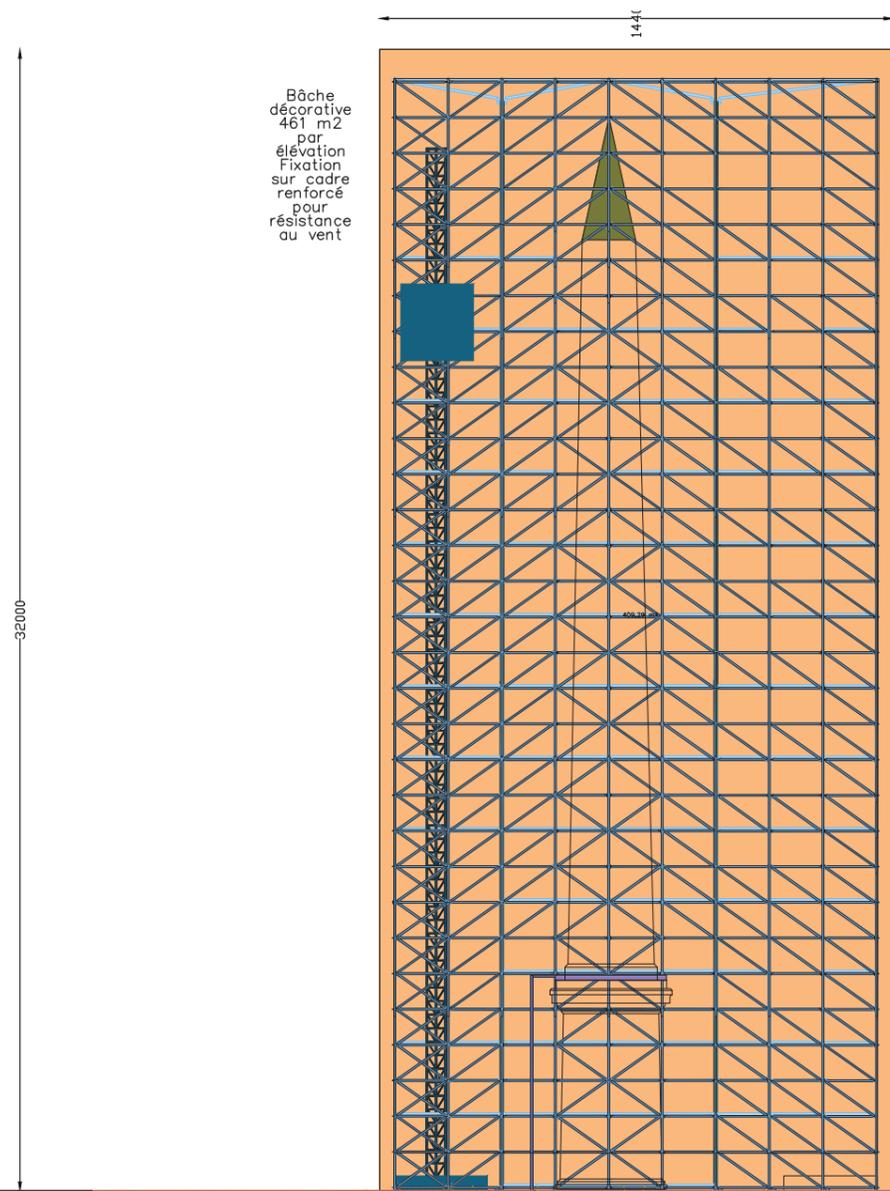

Bâche décorative
461 m²
par
élévation
Fixation
sur cadre
renforcé
pour
résistance
au vent

Palissade avec châssis intégrés pour contrôle
Elévation Nord - côté Madeleine


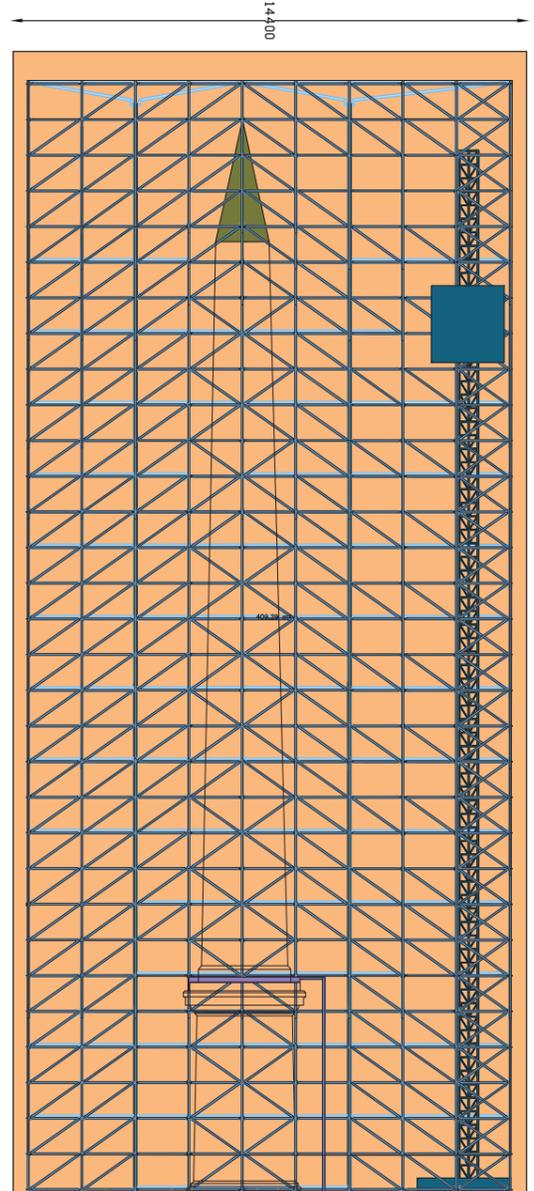


Bâche décorative
461 m²
par
élévation
Fixation
sur cadre
renforcé
pour
résistance
au vent

Palissade avec châssis intégrés pour contrôle
Elévation Sud - côté Seine

L ÉGÉNDE

-  . Echafaudage de pied et platelage de protection
-  . Filets et baches de protections décoratives
-  . Parapluie et complément couverture
-  . Passerelle de liaison entre lift et plateaux
-  . Lift et cabine
-  . Palissade chantier
-  . Platelage de répartition

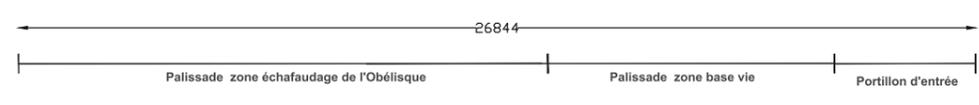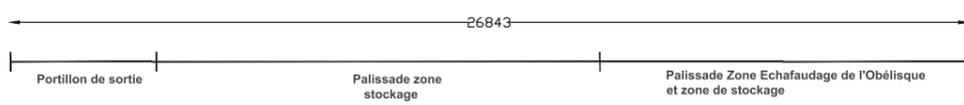

Echelle : 1/200e		Impression : 25/10/21		OBELISQUE DE LOUQSOR PLACE DE LA CONCORDE			
PHASE	LOT	EMETTEUR	TYPE	ZONE	NIVEAU	NUMERO	INDICE
PRO	ARC	CHA	CDD	TTZ	TTN	03.03	0

**PROPOSITIONS D'IMPLANTATION DE L'ÉCHAFAUDAGE
SUR LES FACES SUD (SEINE) ET NORD (MADELEINE)**

